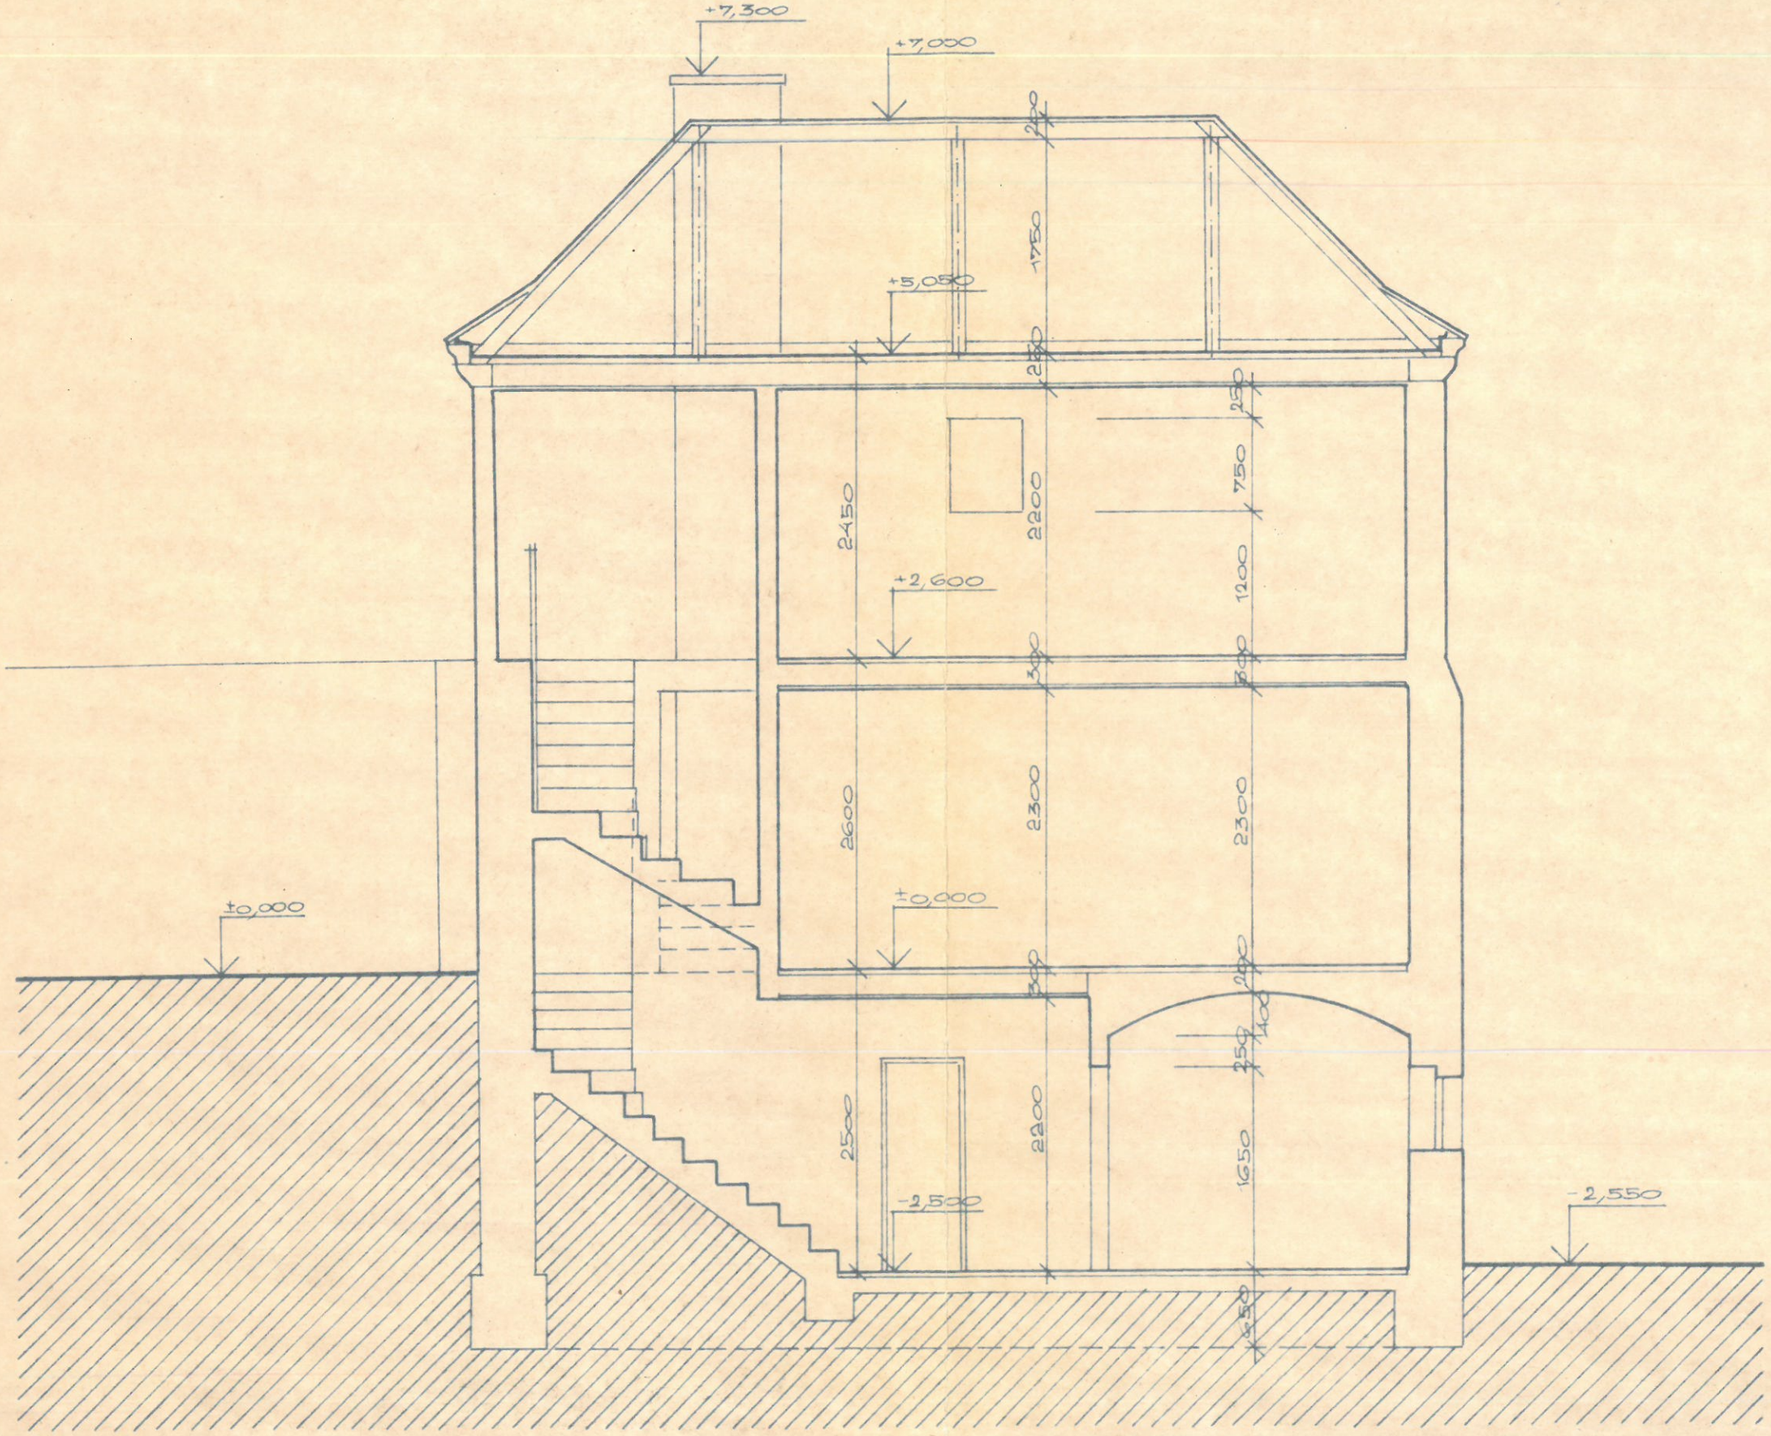

REKONSTRUKCE DOMU č.p. 286 V LOKTI - HRADNÍ ULICE č. 7

KRESLIL: ING. ARCH. I. RETTER	NAVRHL: ING. ARCH. I. RETTER *I. Retter*		ODP. PROJ.:
NÁZEV: PODÉLNÝ ŘEZ AA'		FORMÁT: 2A4	MĚŘÍTKO: 1:50
		Č.VÝKRESU: 3	DATUM: XI. 1986