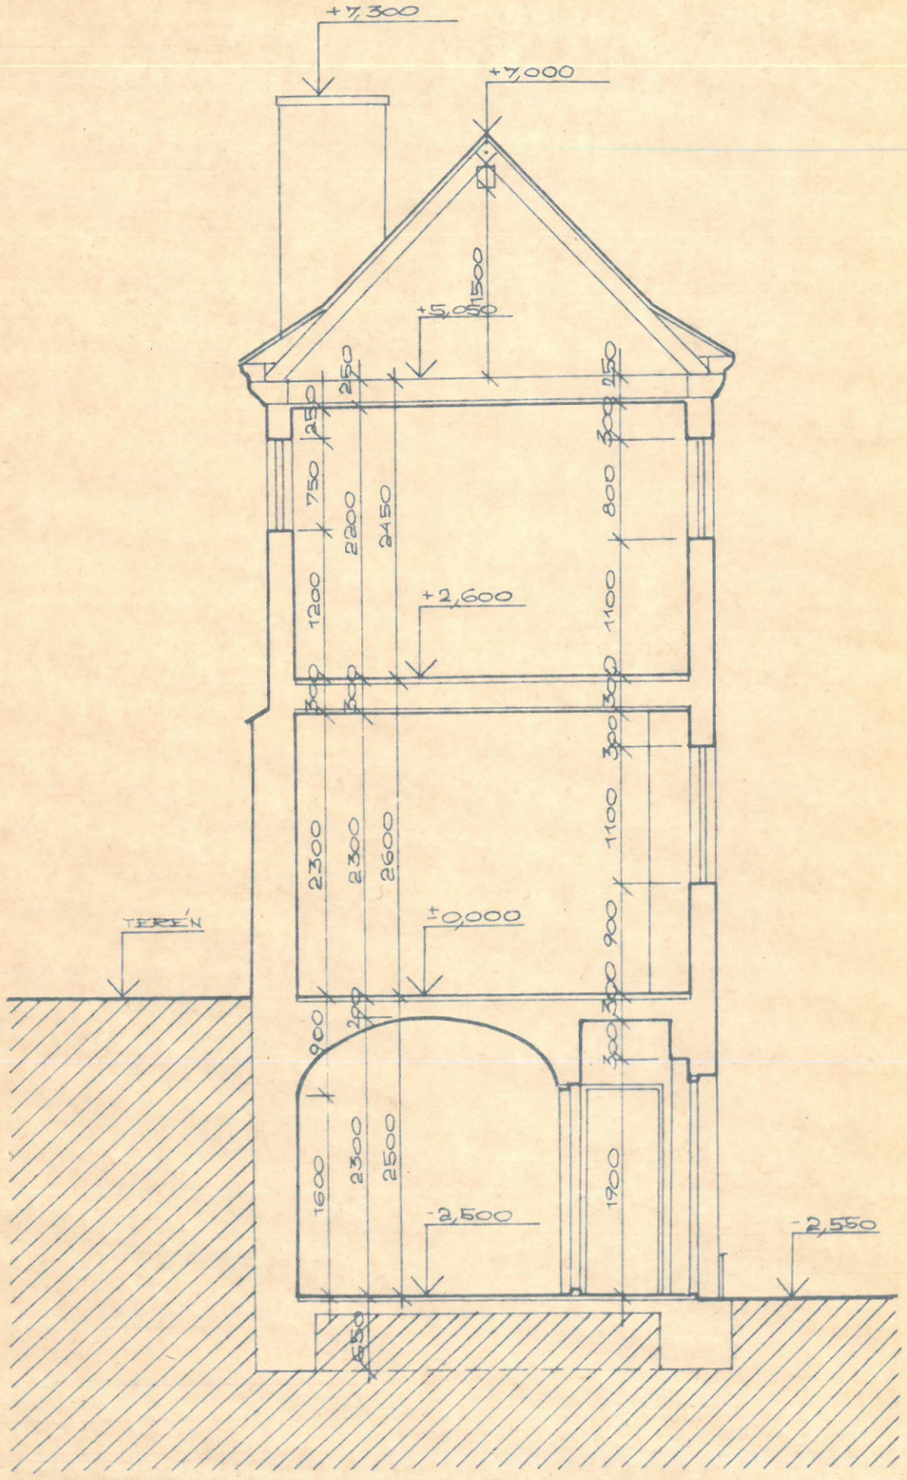

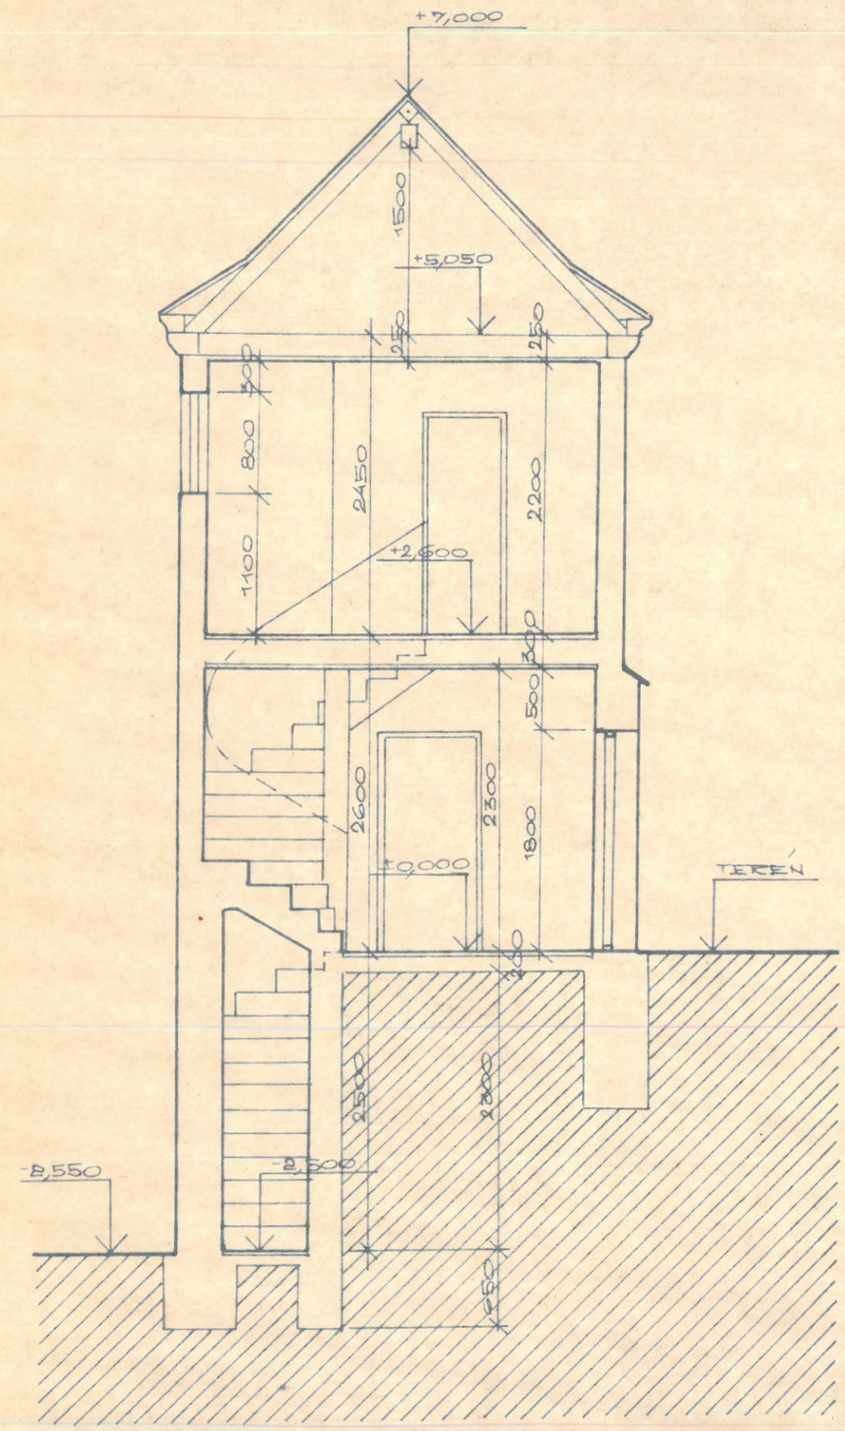

REKONSTRUKCE DOMU č.p. 286 V LOKTI - HRADNÍ ULICE č. 7

KRESLIL: ING. ARCH. I. RETTER	NAVRHL: ING. ARCH. I. RETTER *I. Retter*	ODP. PROJ.:
NÁZEV: PŘÍČNÉ ŘEZY BB', CC'	FORMÁT: 2A4	MĚŘÍTKO: 1:50
	Č. VÝKRESU: 4	DATUM: XI. 1986