




Územní studie

Karlovy Vary, Stará Role

Plocha Z 08 - BI - sr

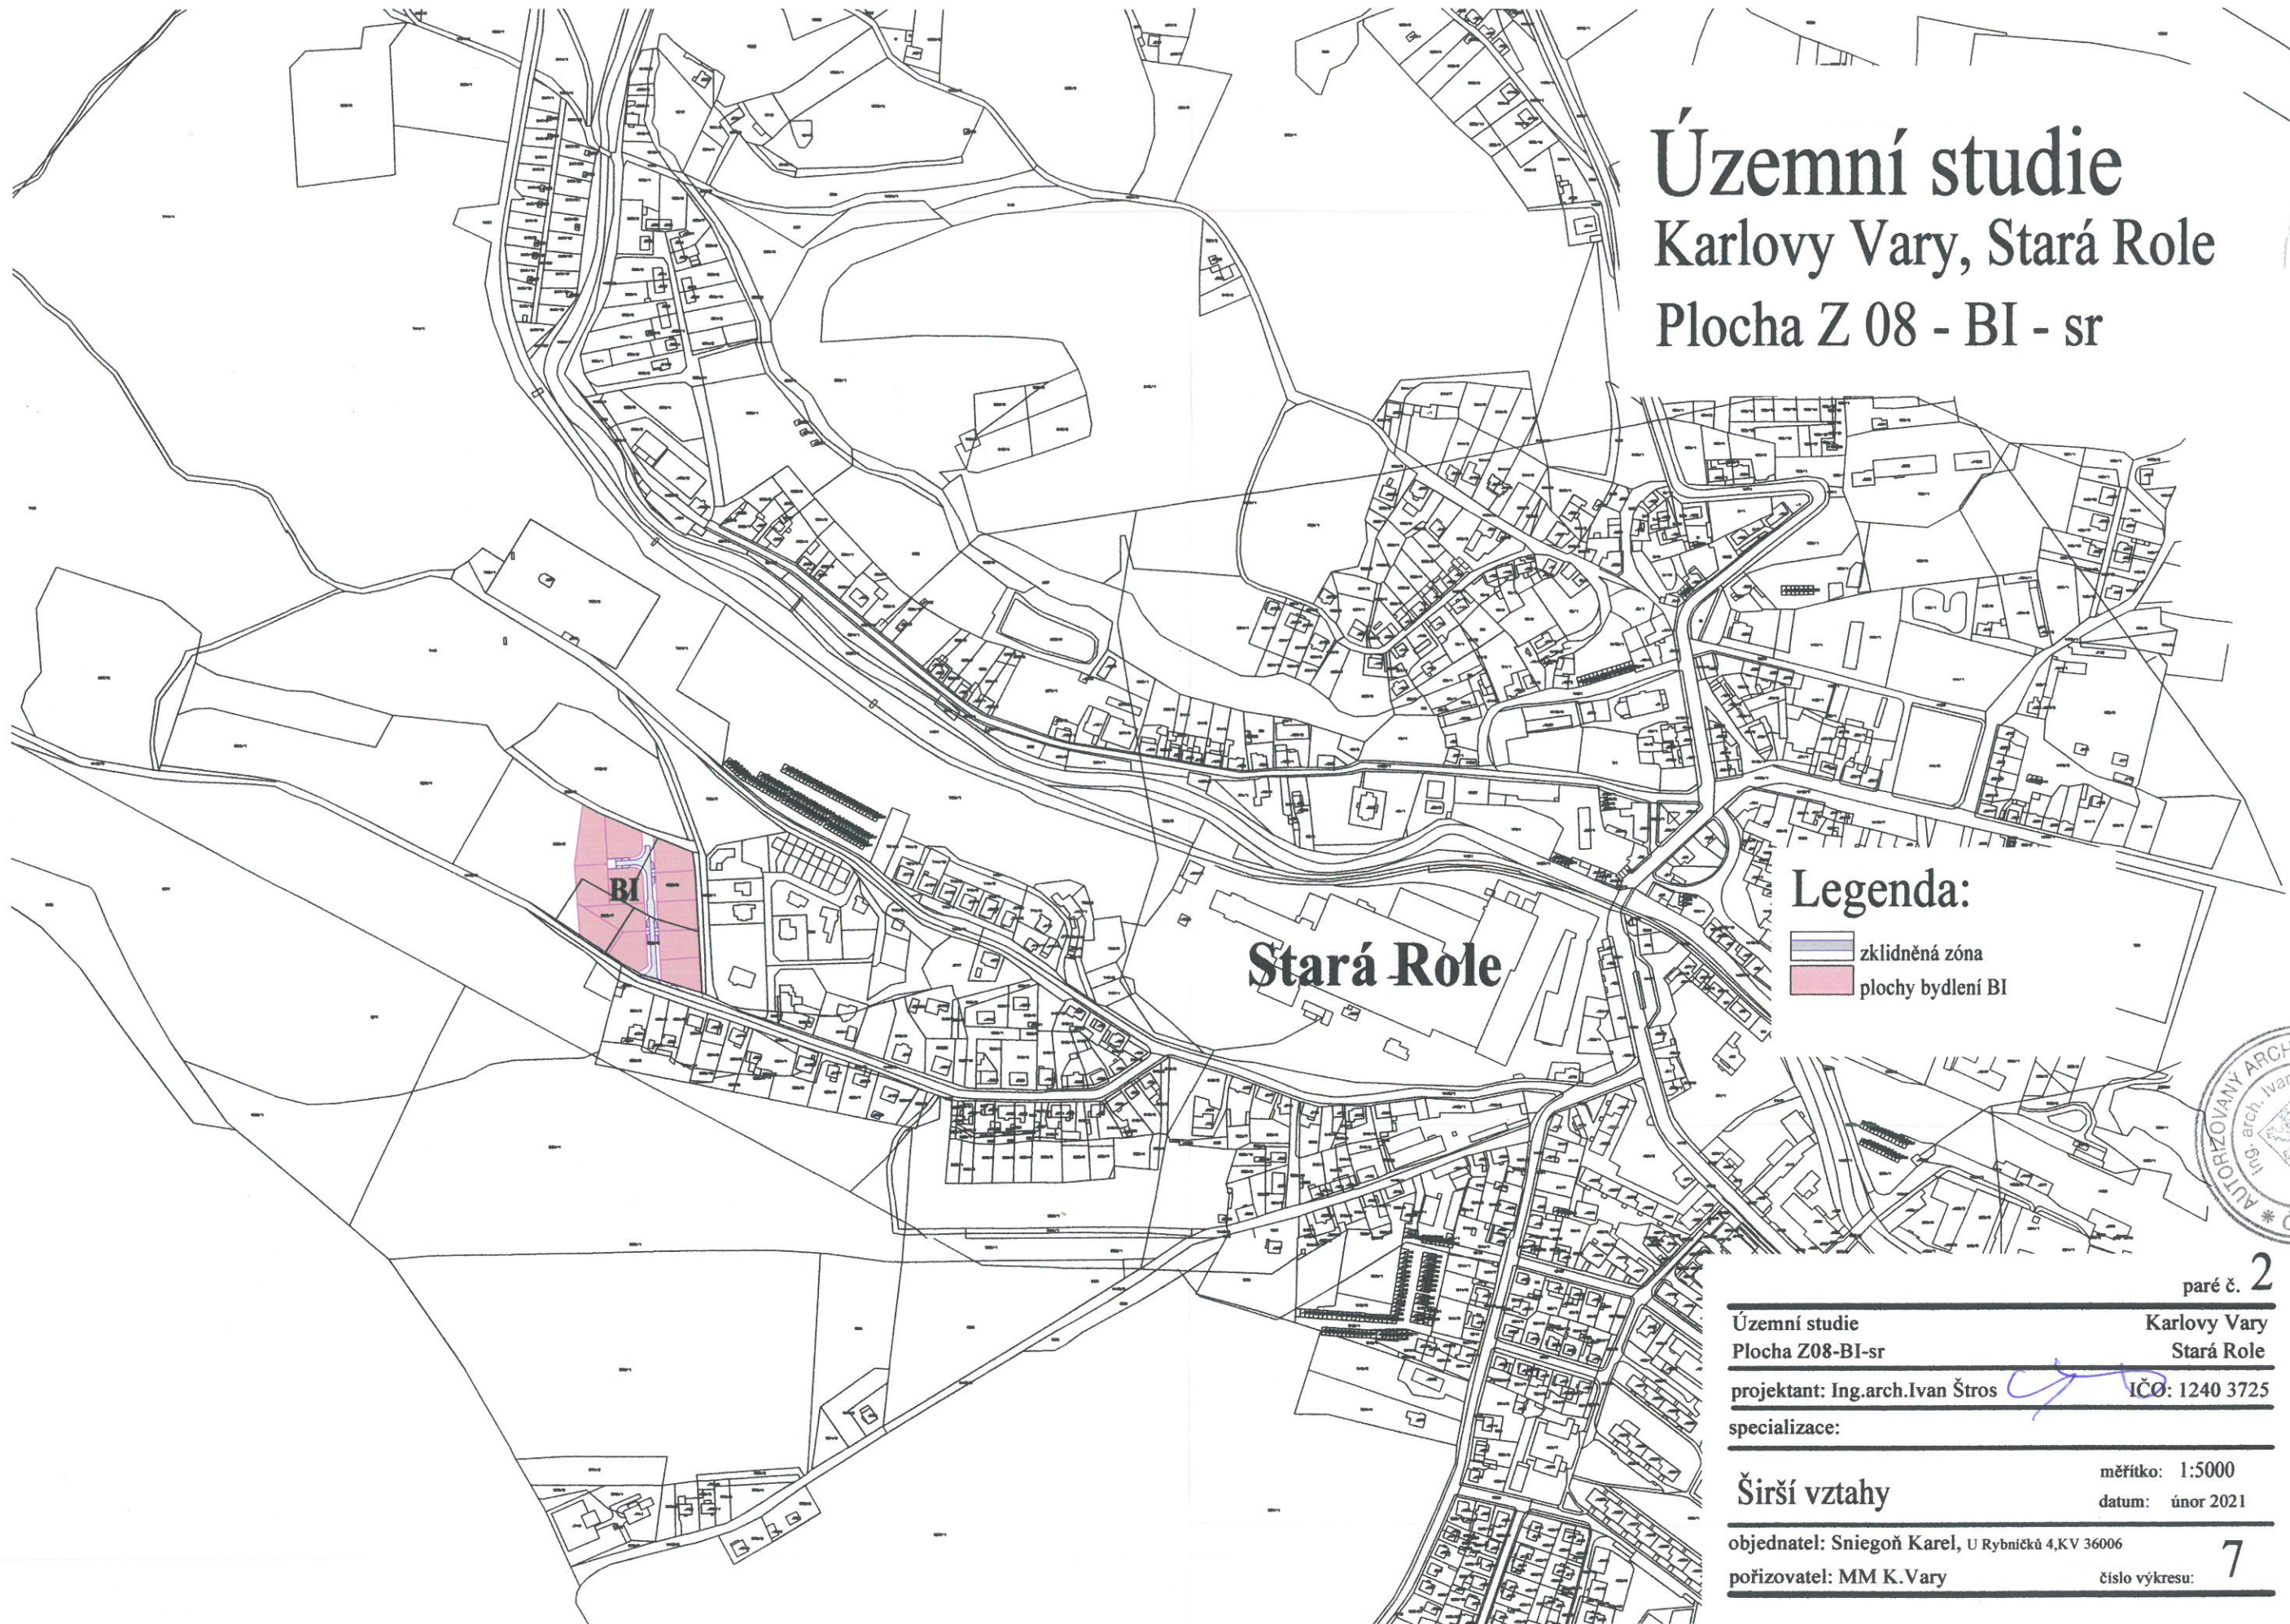

Legenda:

-  zklidněná zóna
-  plochy bydlení BI



	paré č. 2
Územní studie	Karlovy Vary
Plocha Z08-BI-sr	Stará Role
projektant: Ing.arch.Ivan Štros	IČO: 1240 3725
specializace:	
Širší vztahy	měřítko: 1:5000
	datum: únor 2021
objednatel: Sniegoň Karel, U Rybníků 4,KV 36006	
pořizovatel: MM K.Vary	číslo výkresu: 7