


Územní studie

Karlovy Vary, Stará Role
Plocha Z 08 - BI - sr

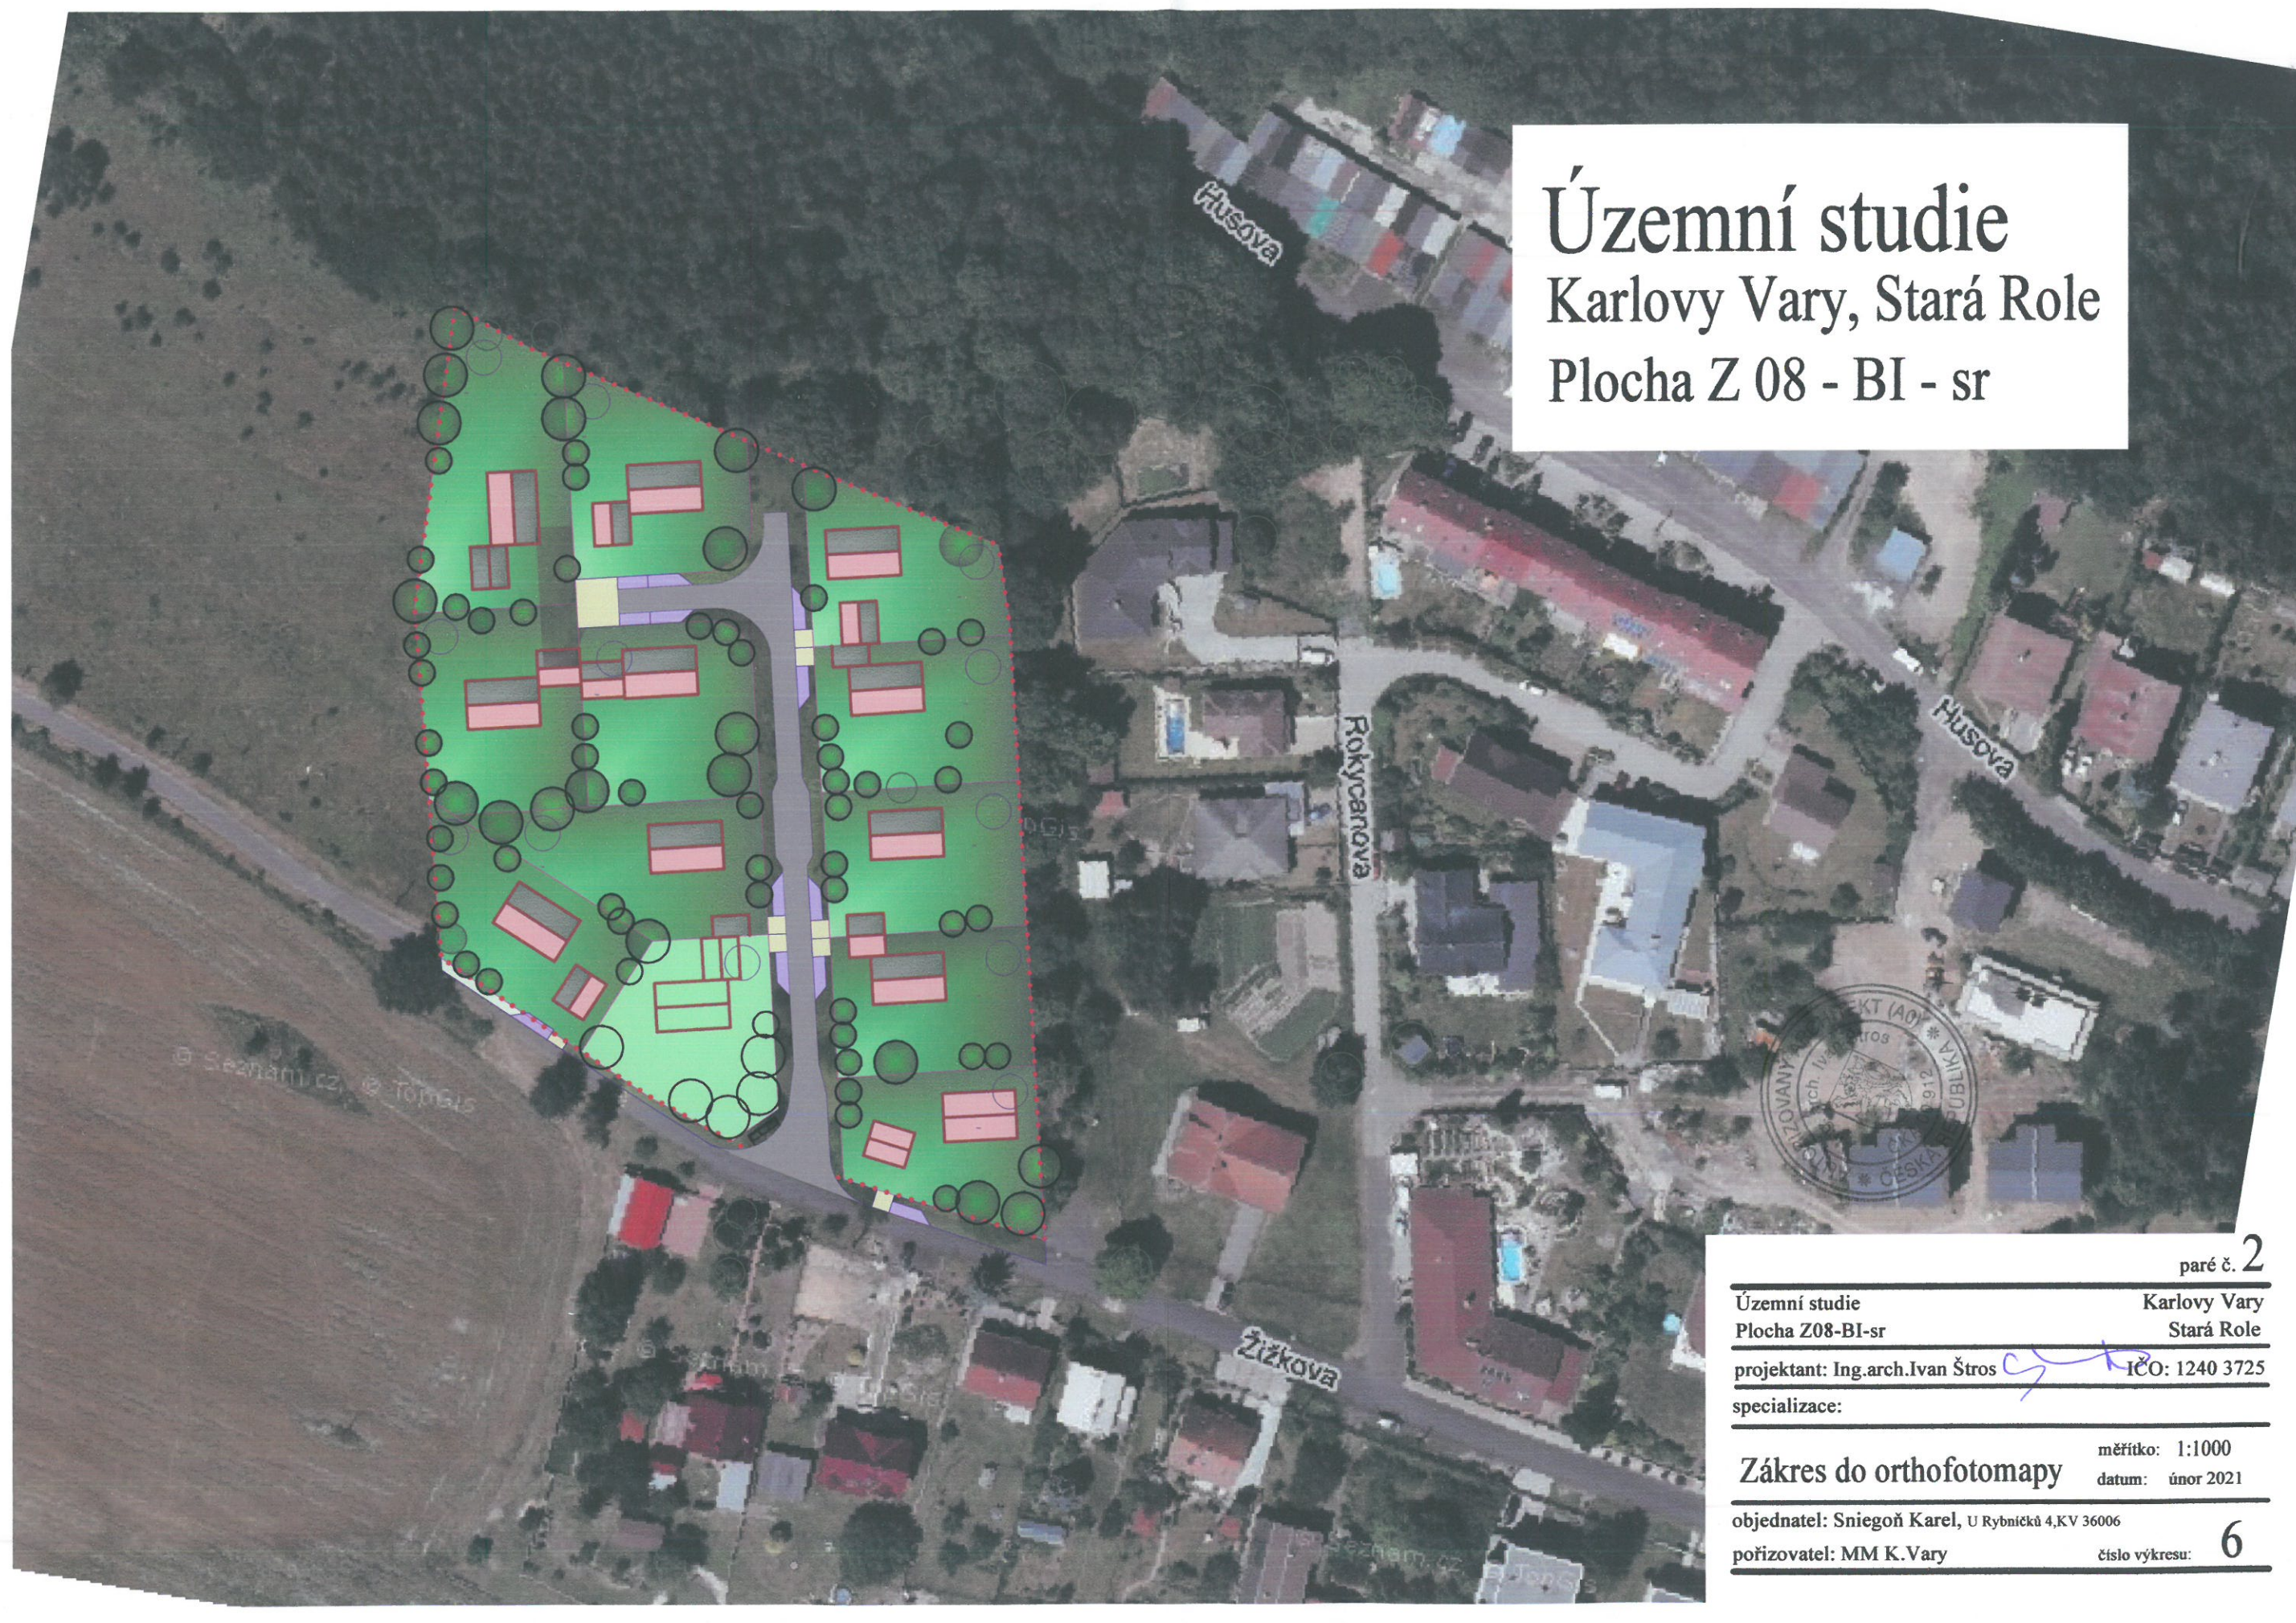

paré č. 2

Územní studie
Plocha Z08-BI-sr
projektant: Ing. arch. Ivan Štros
specializace:

Karlovy Vary
Stará Role

IČO: 1240 3725

Zákres do orthofotomapy

měřítko: 1:1000
datum: únor 2021

objednatel: Sniegoň Karel, U Rybnícká 4, KV 36006
pořizovatel: MM K. Vary

číslo výkresu: 6